



projet HOTEL
tobiac
chevaleret
irenasobova
Alenormand

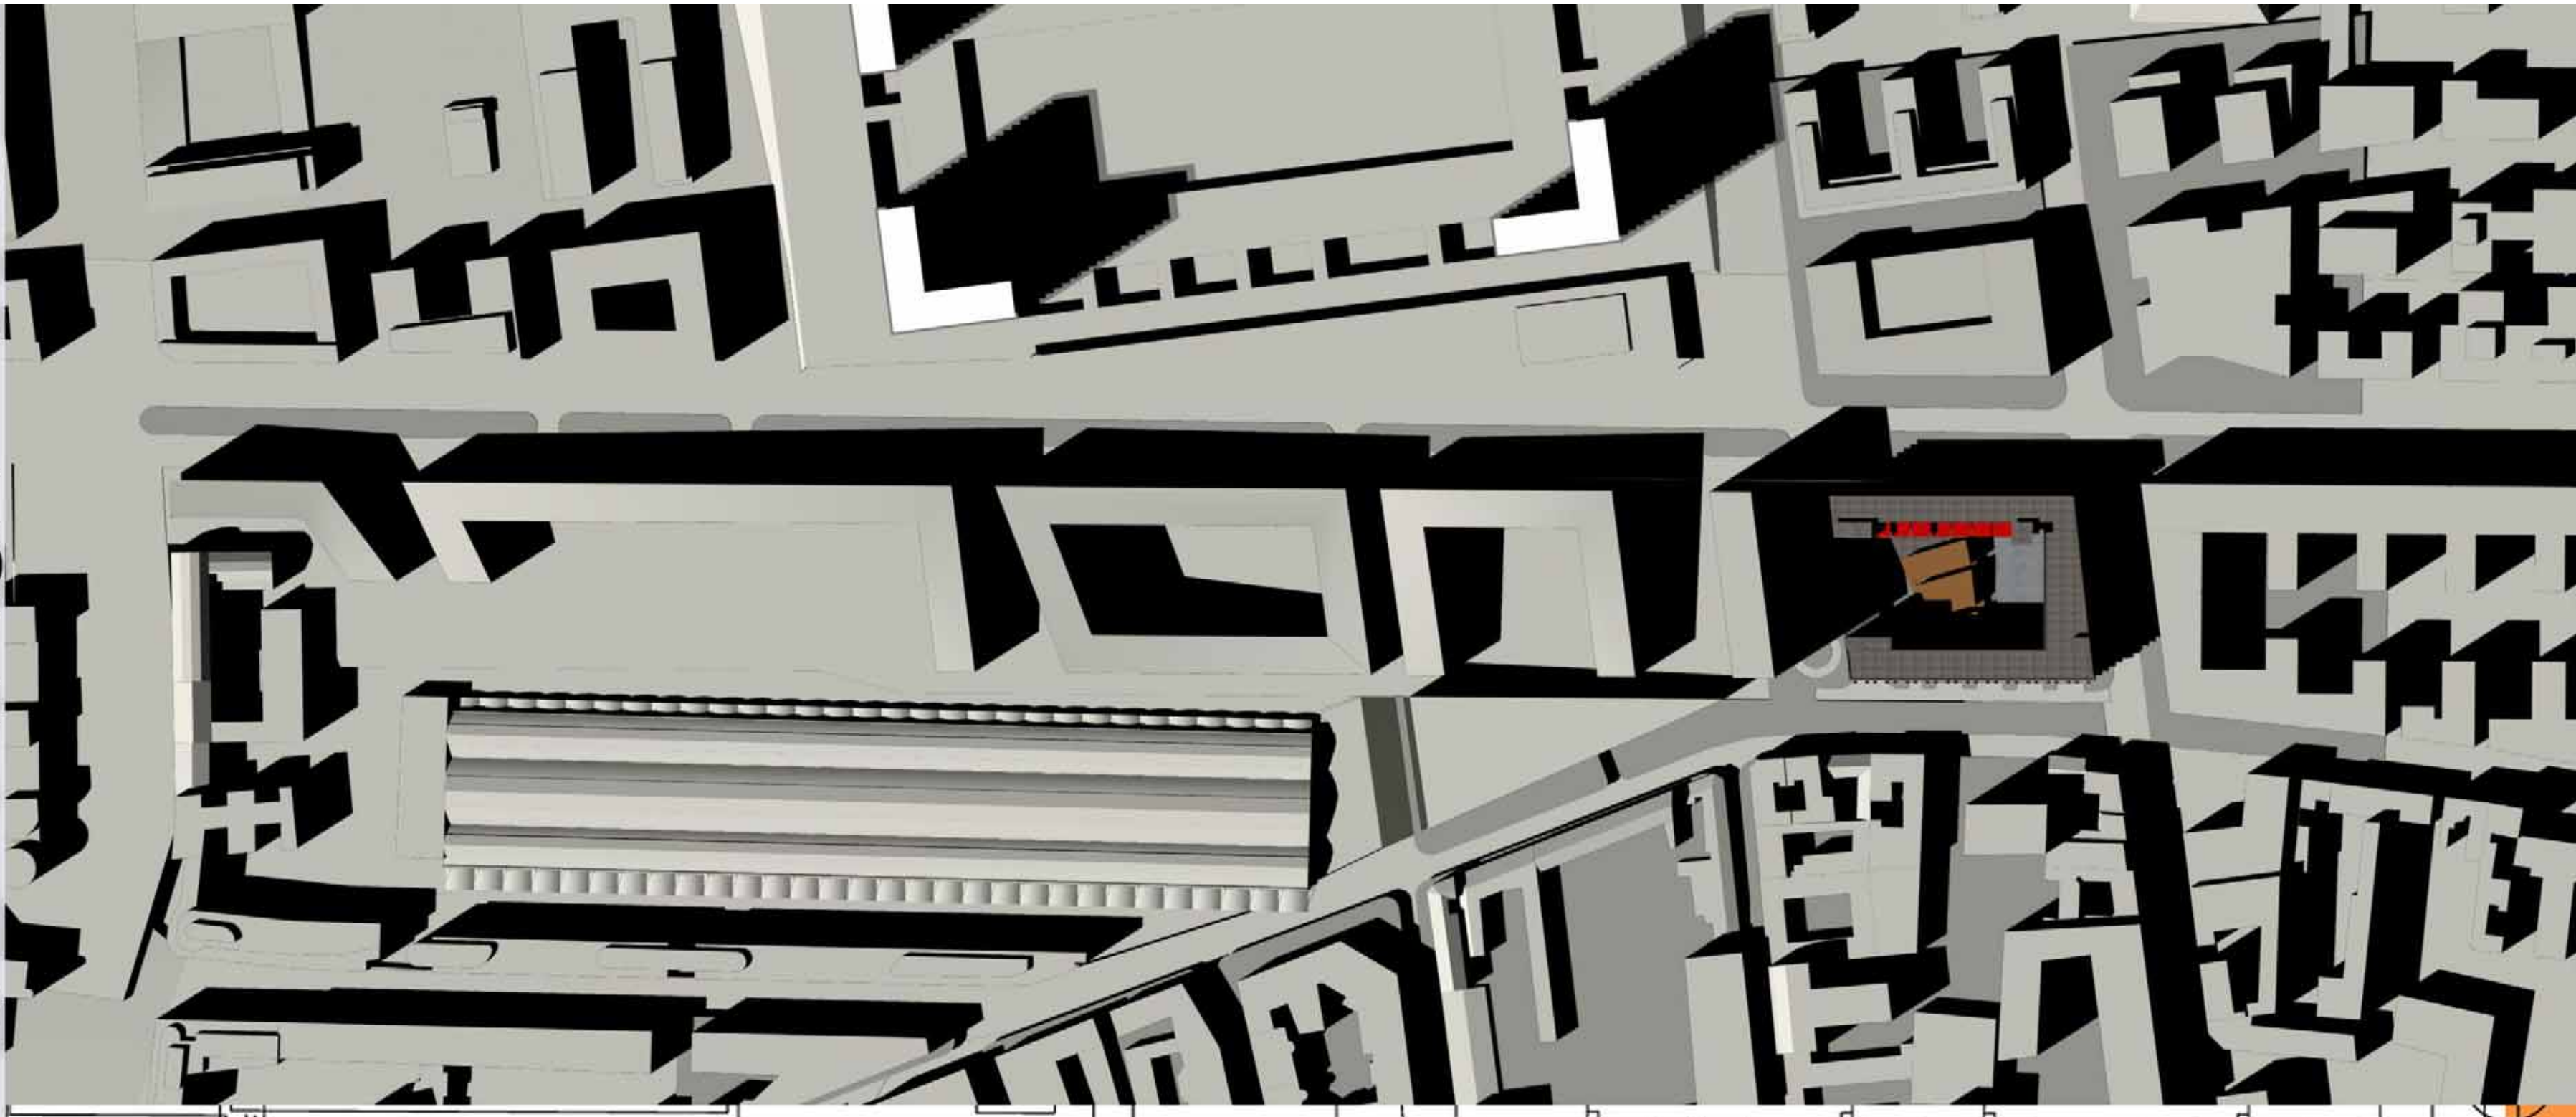

plan de masse
1/2000

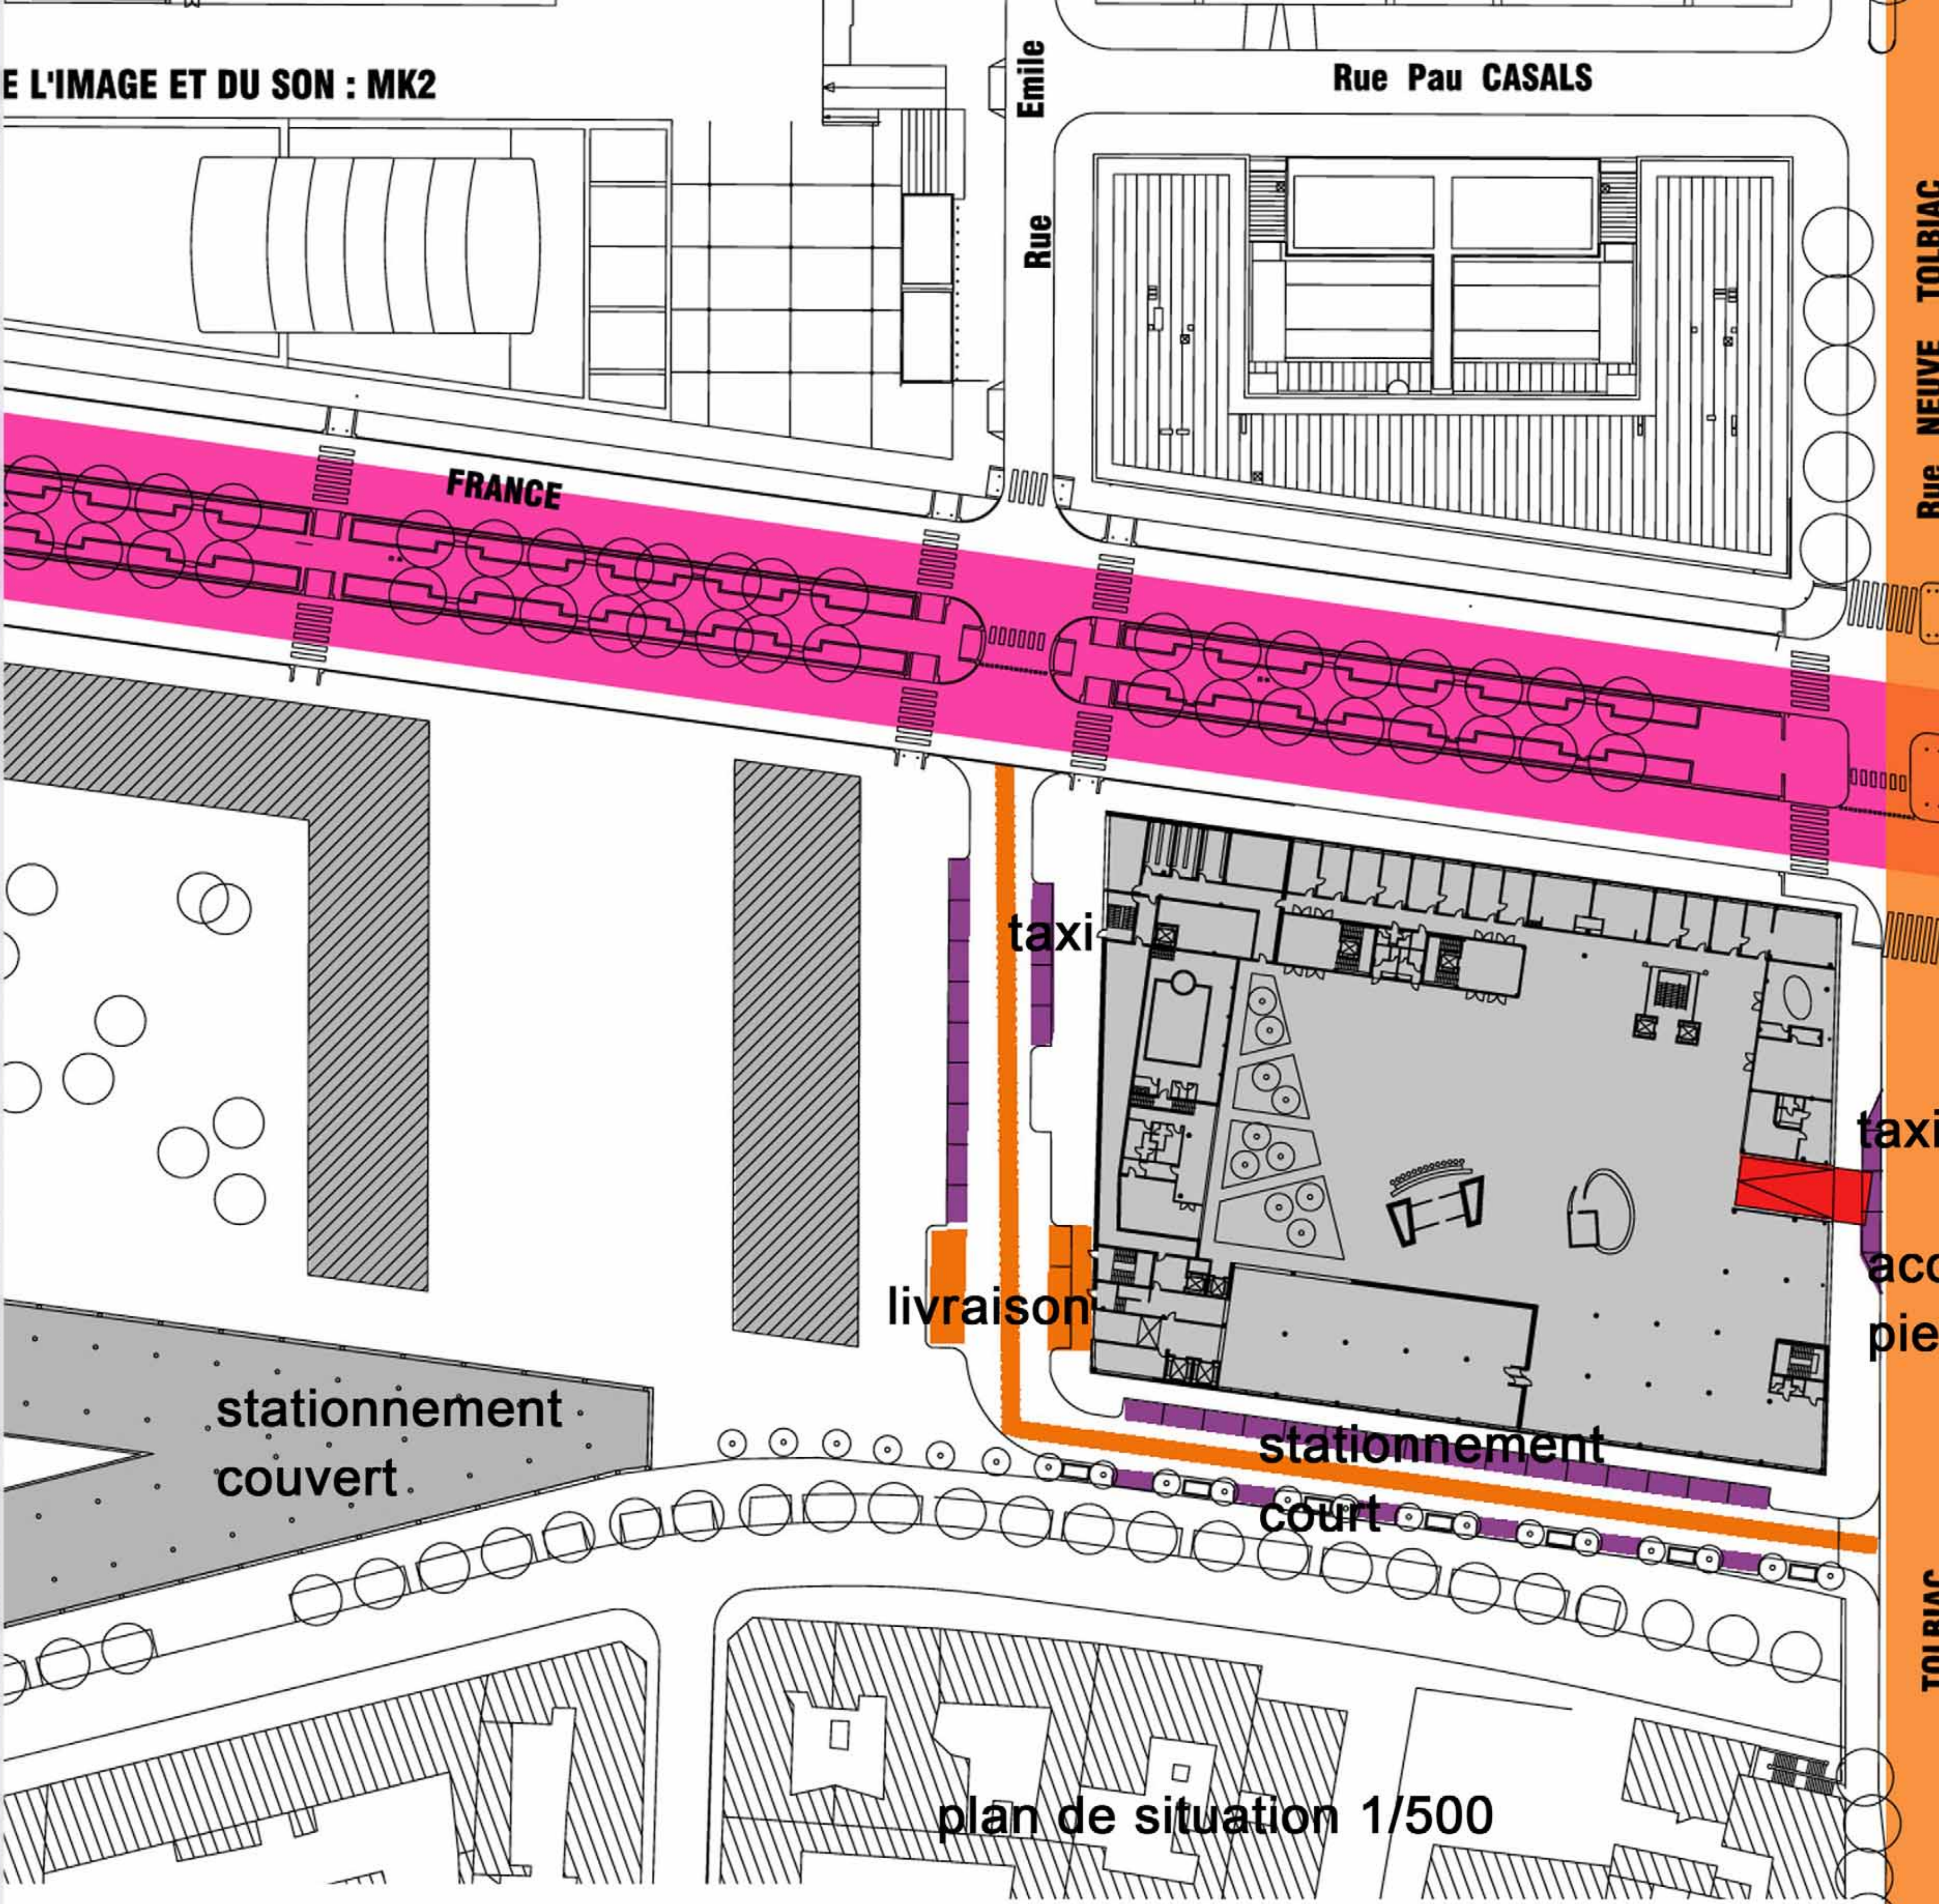


plan de situation 1/500




axes principales



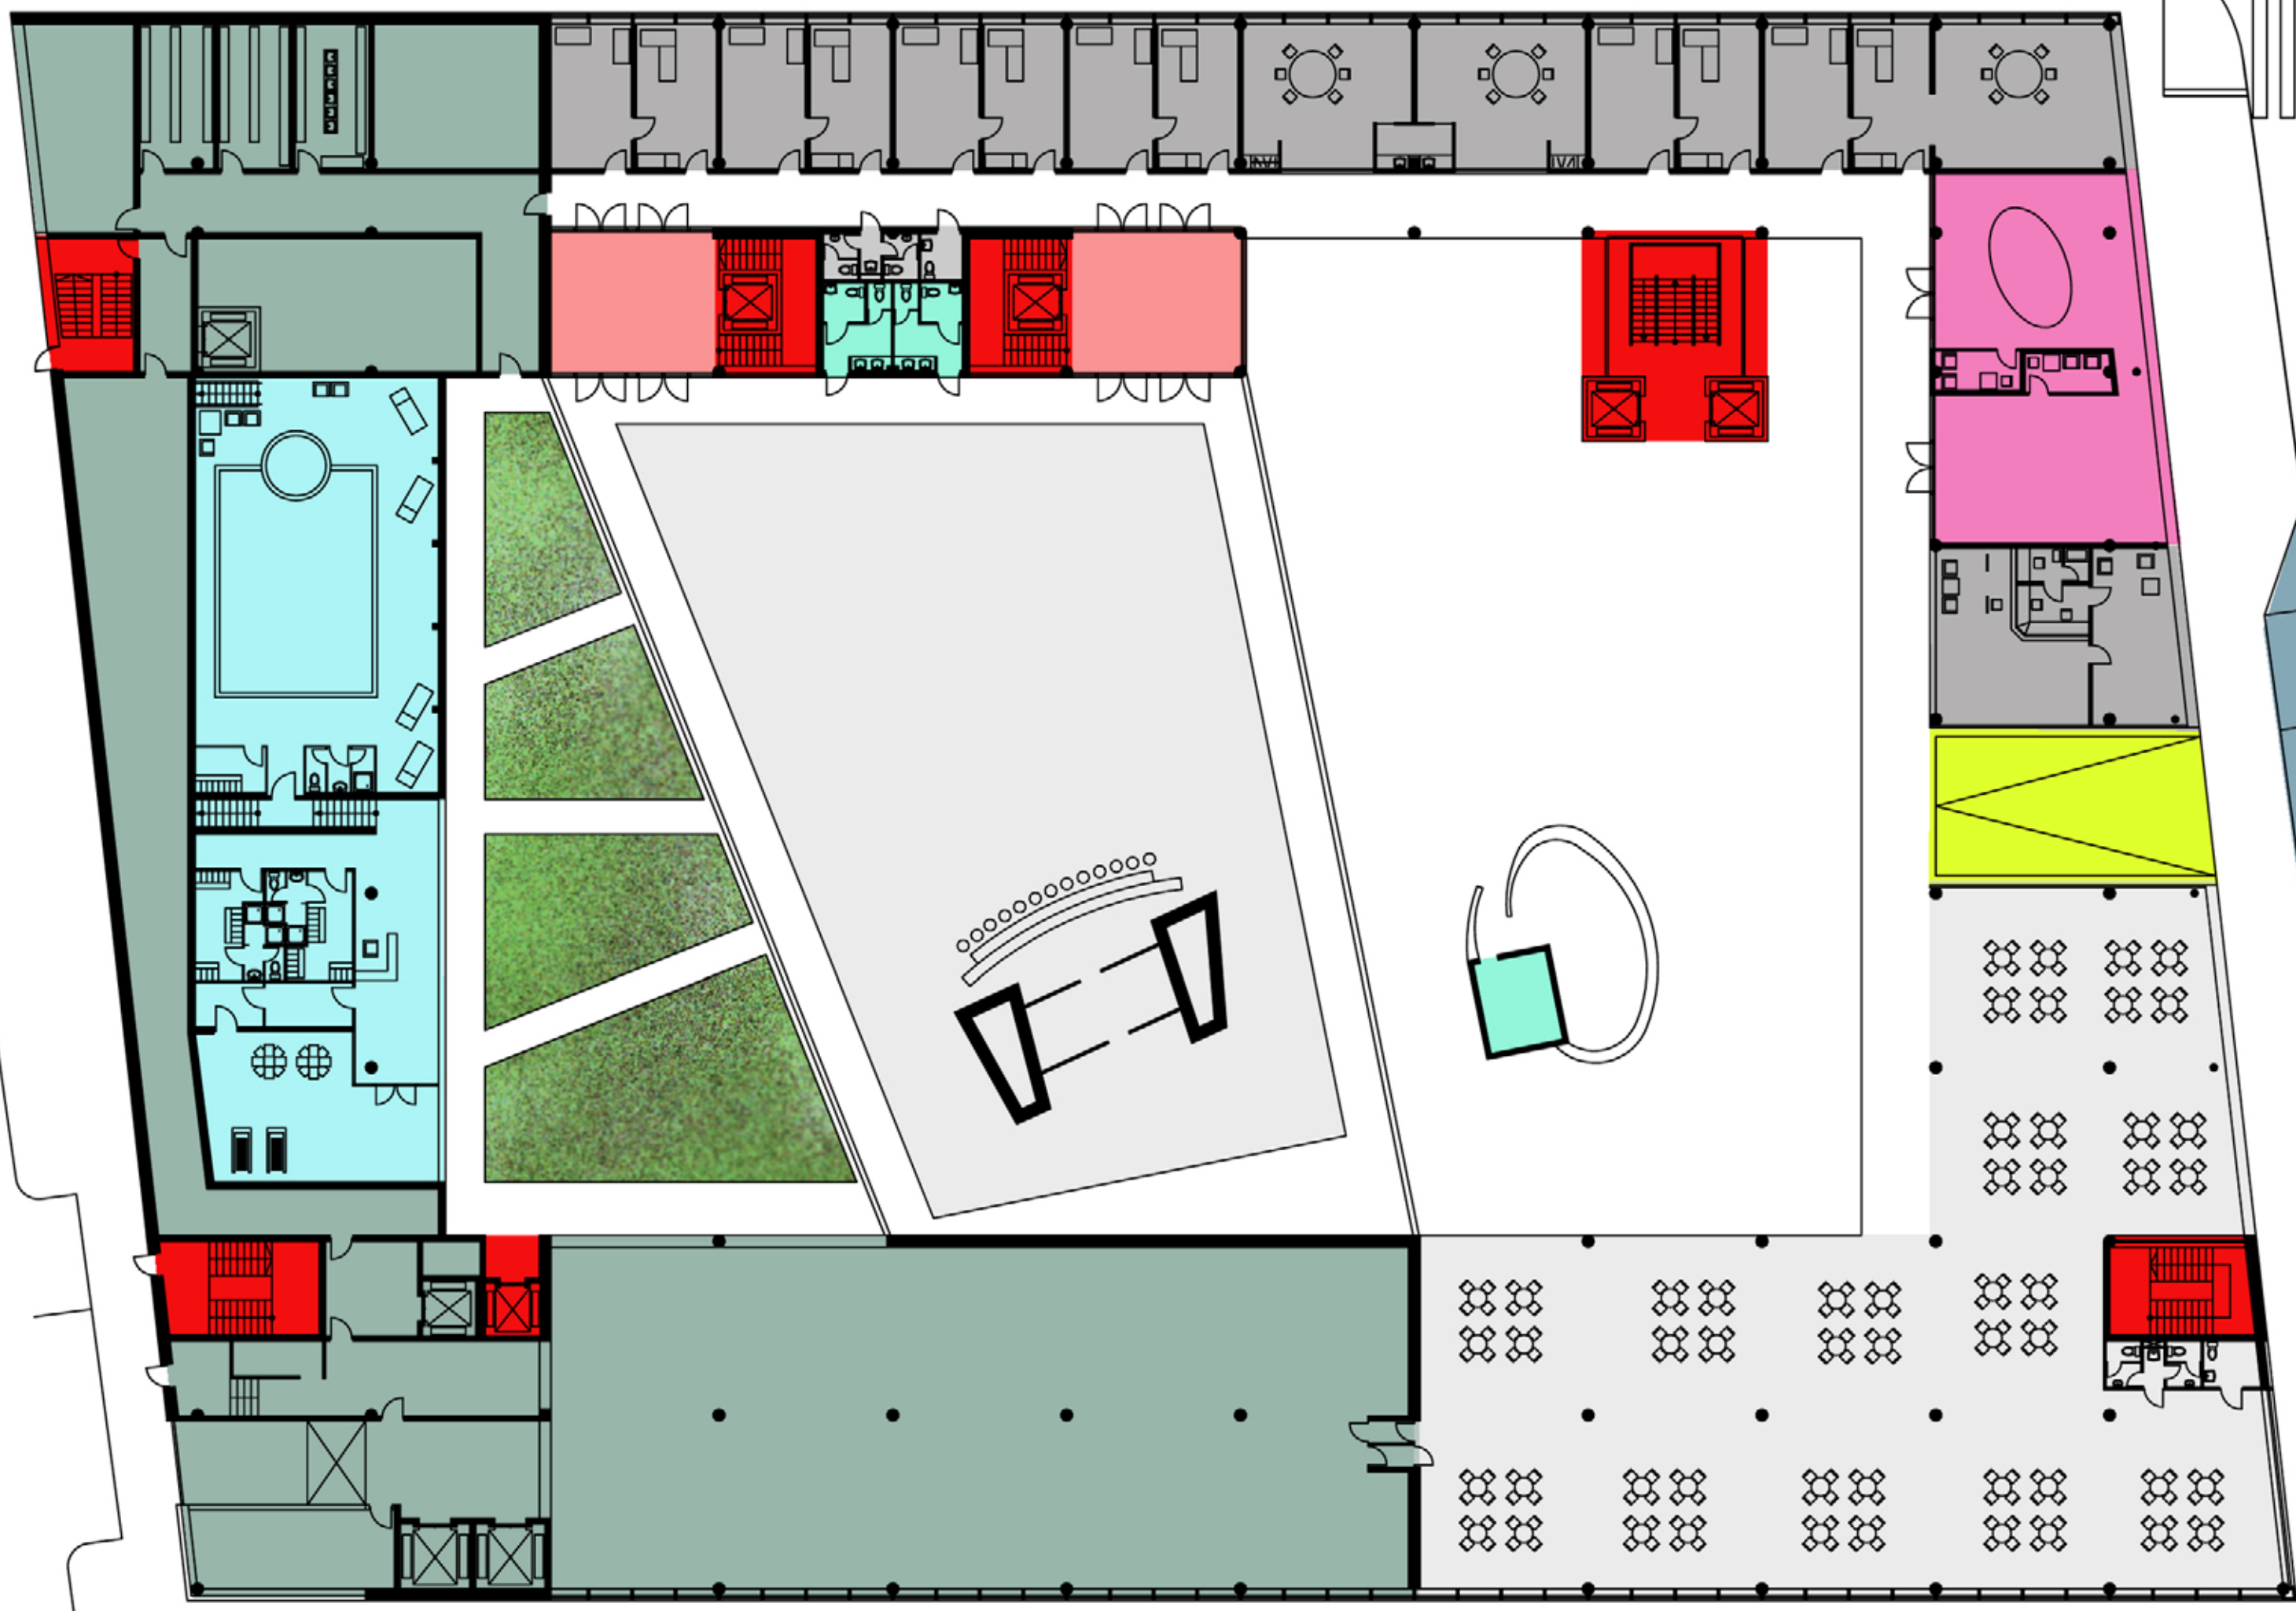

plan de rez de chaussée 1/250

OLBIAC

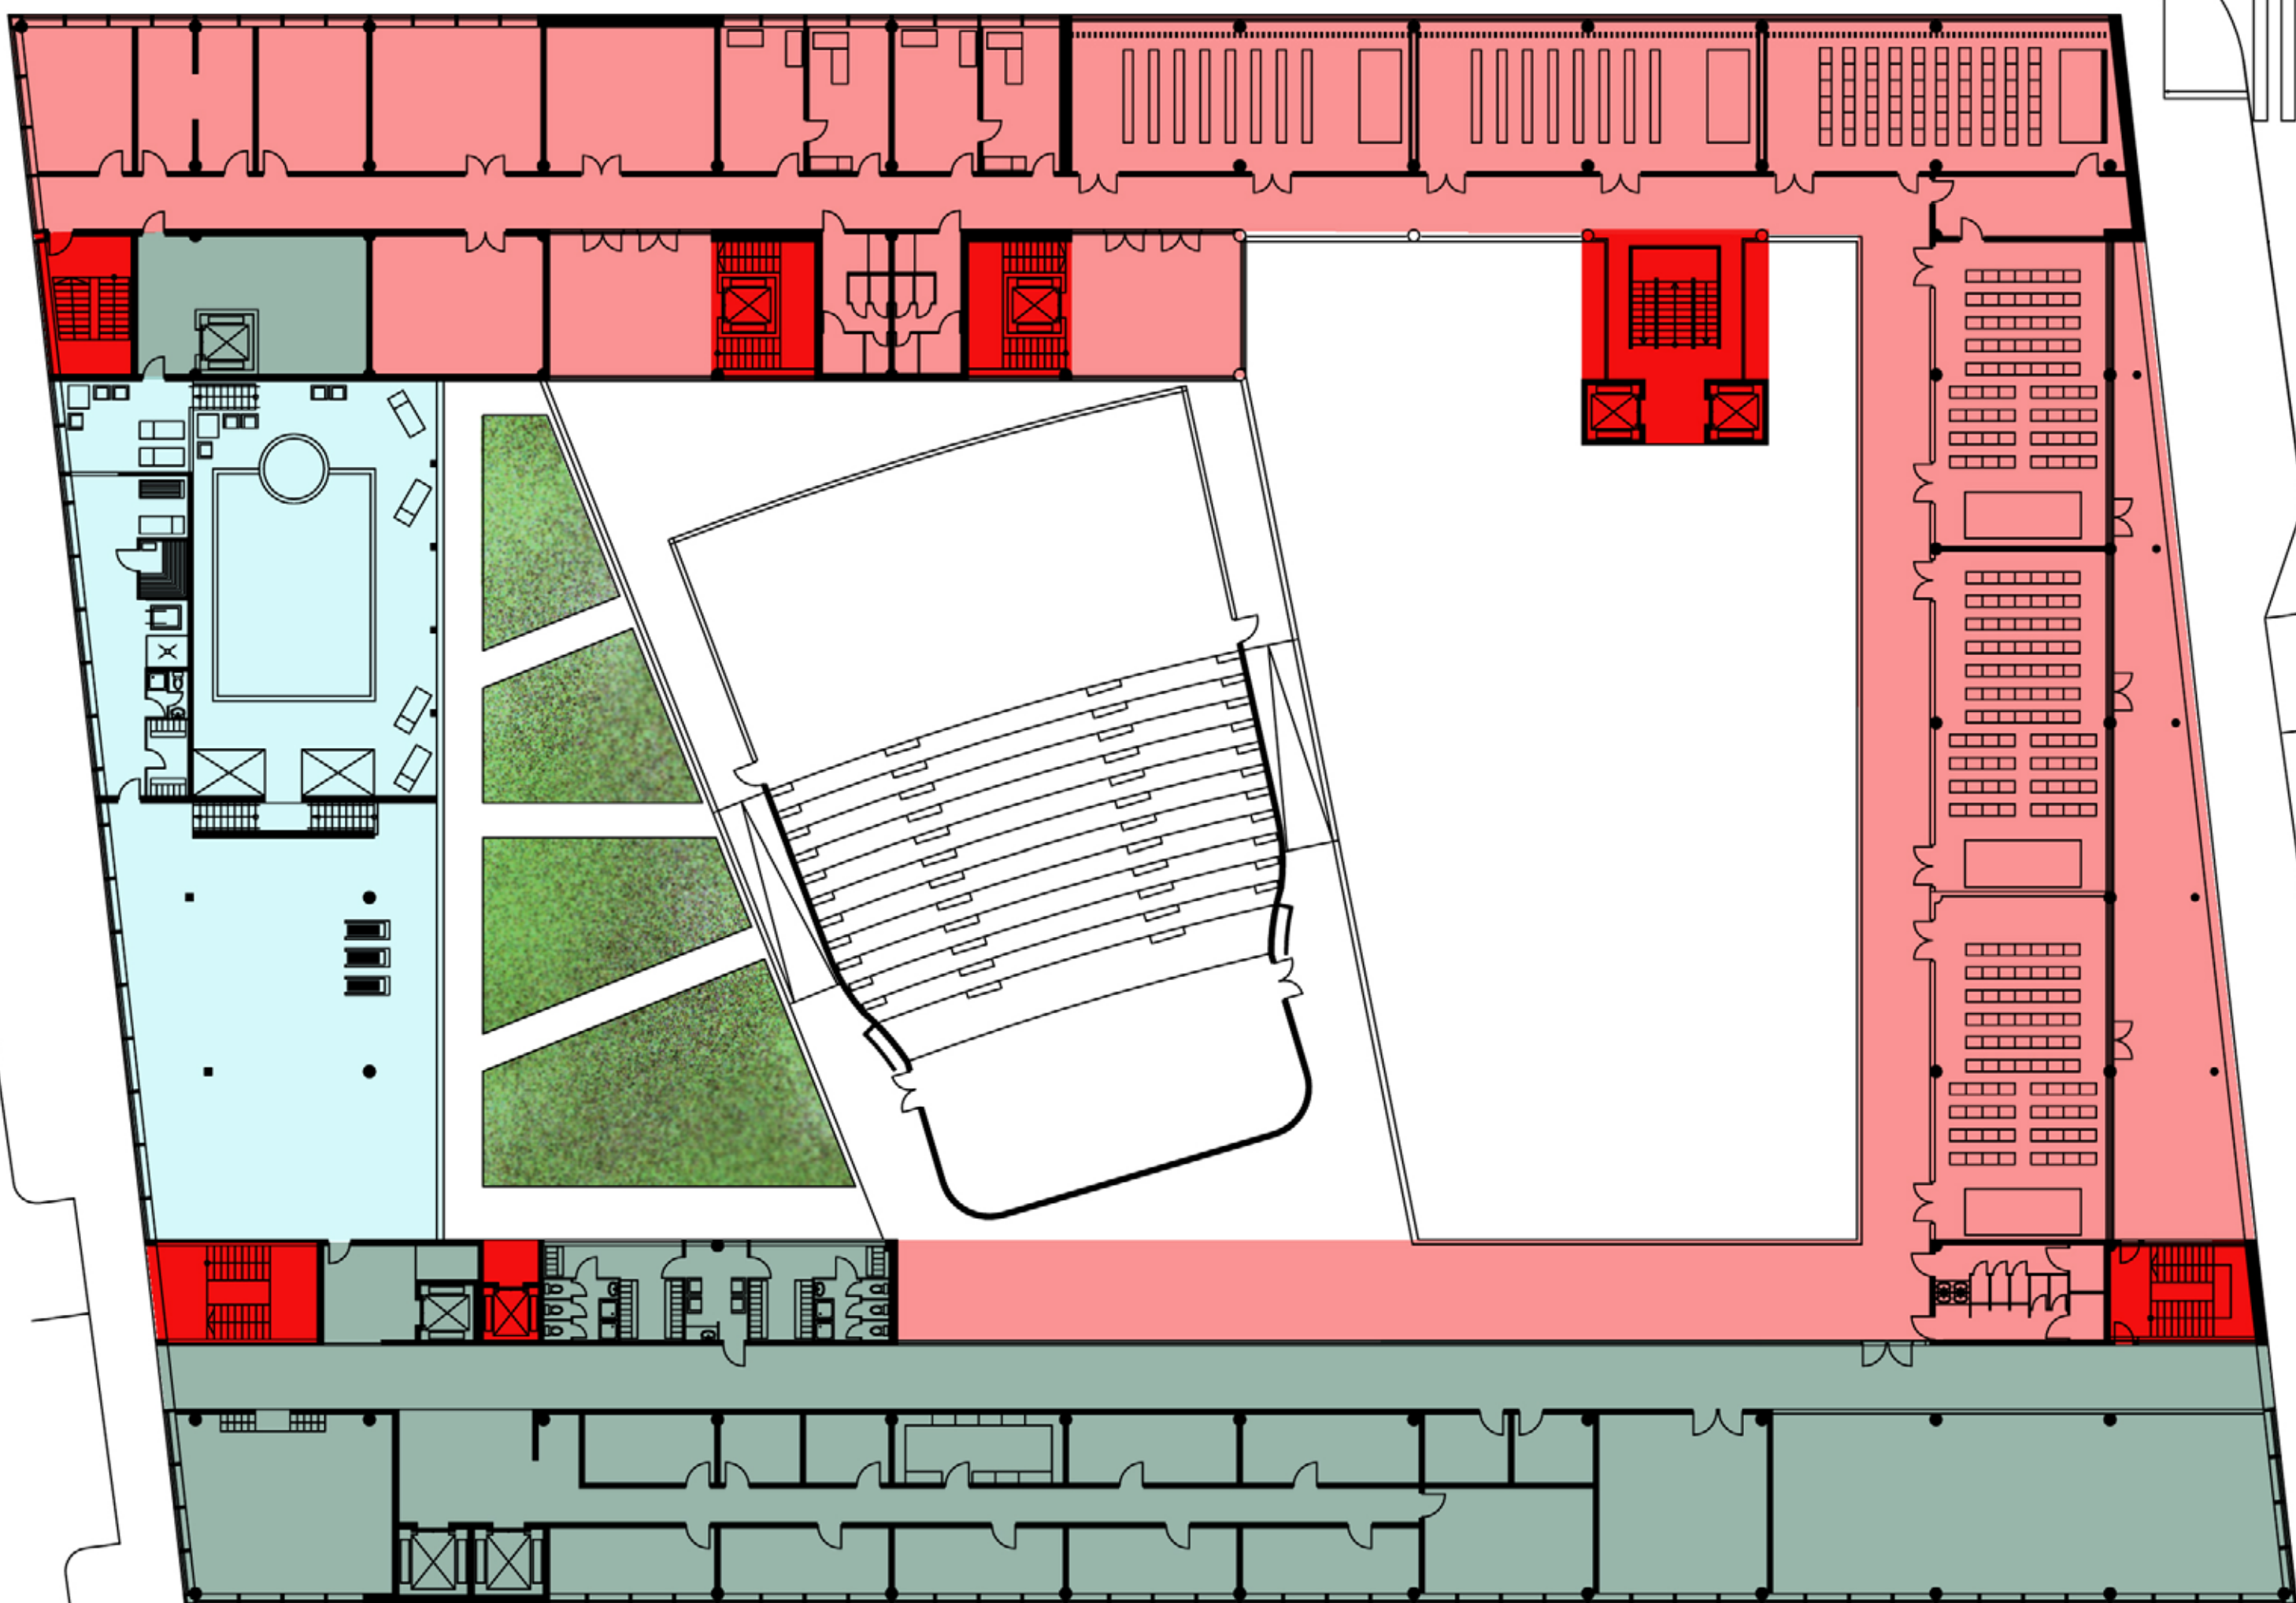


plan de 1er étage 1/250


BIAC




plan de 2e etage 1/250 centre de congrès

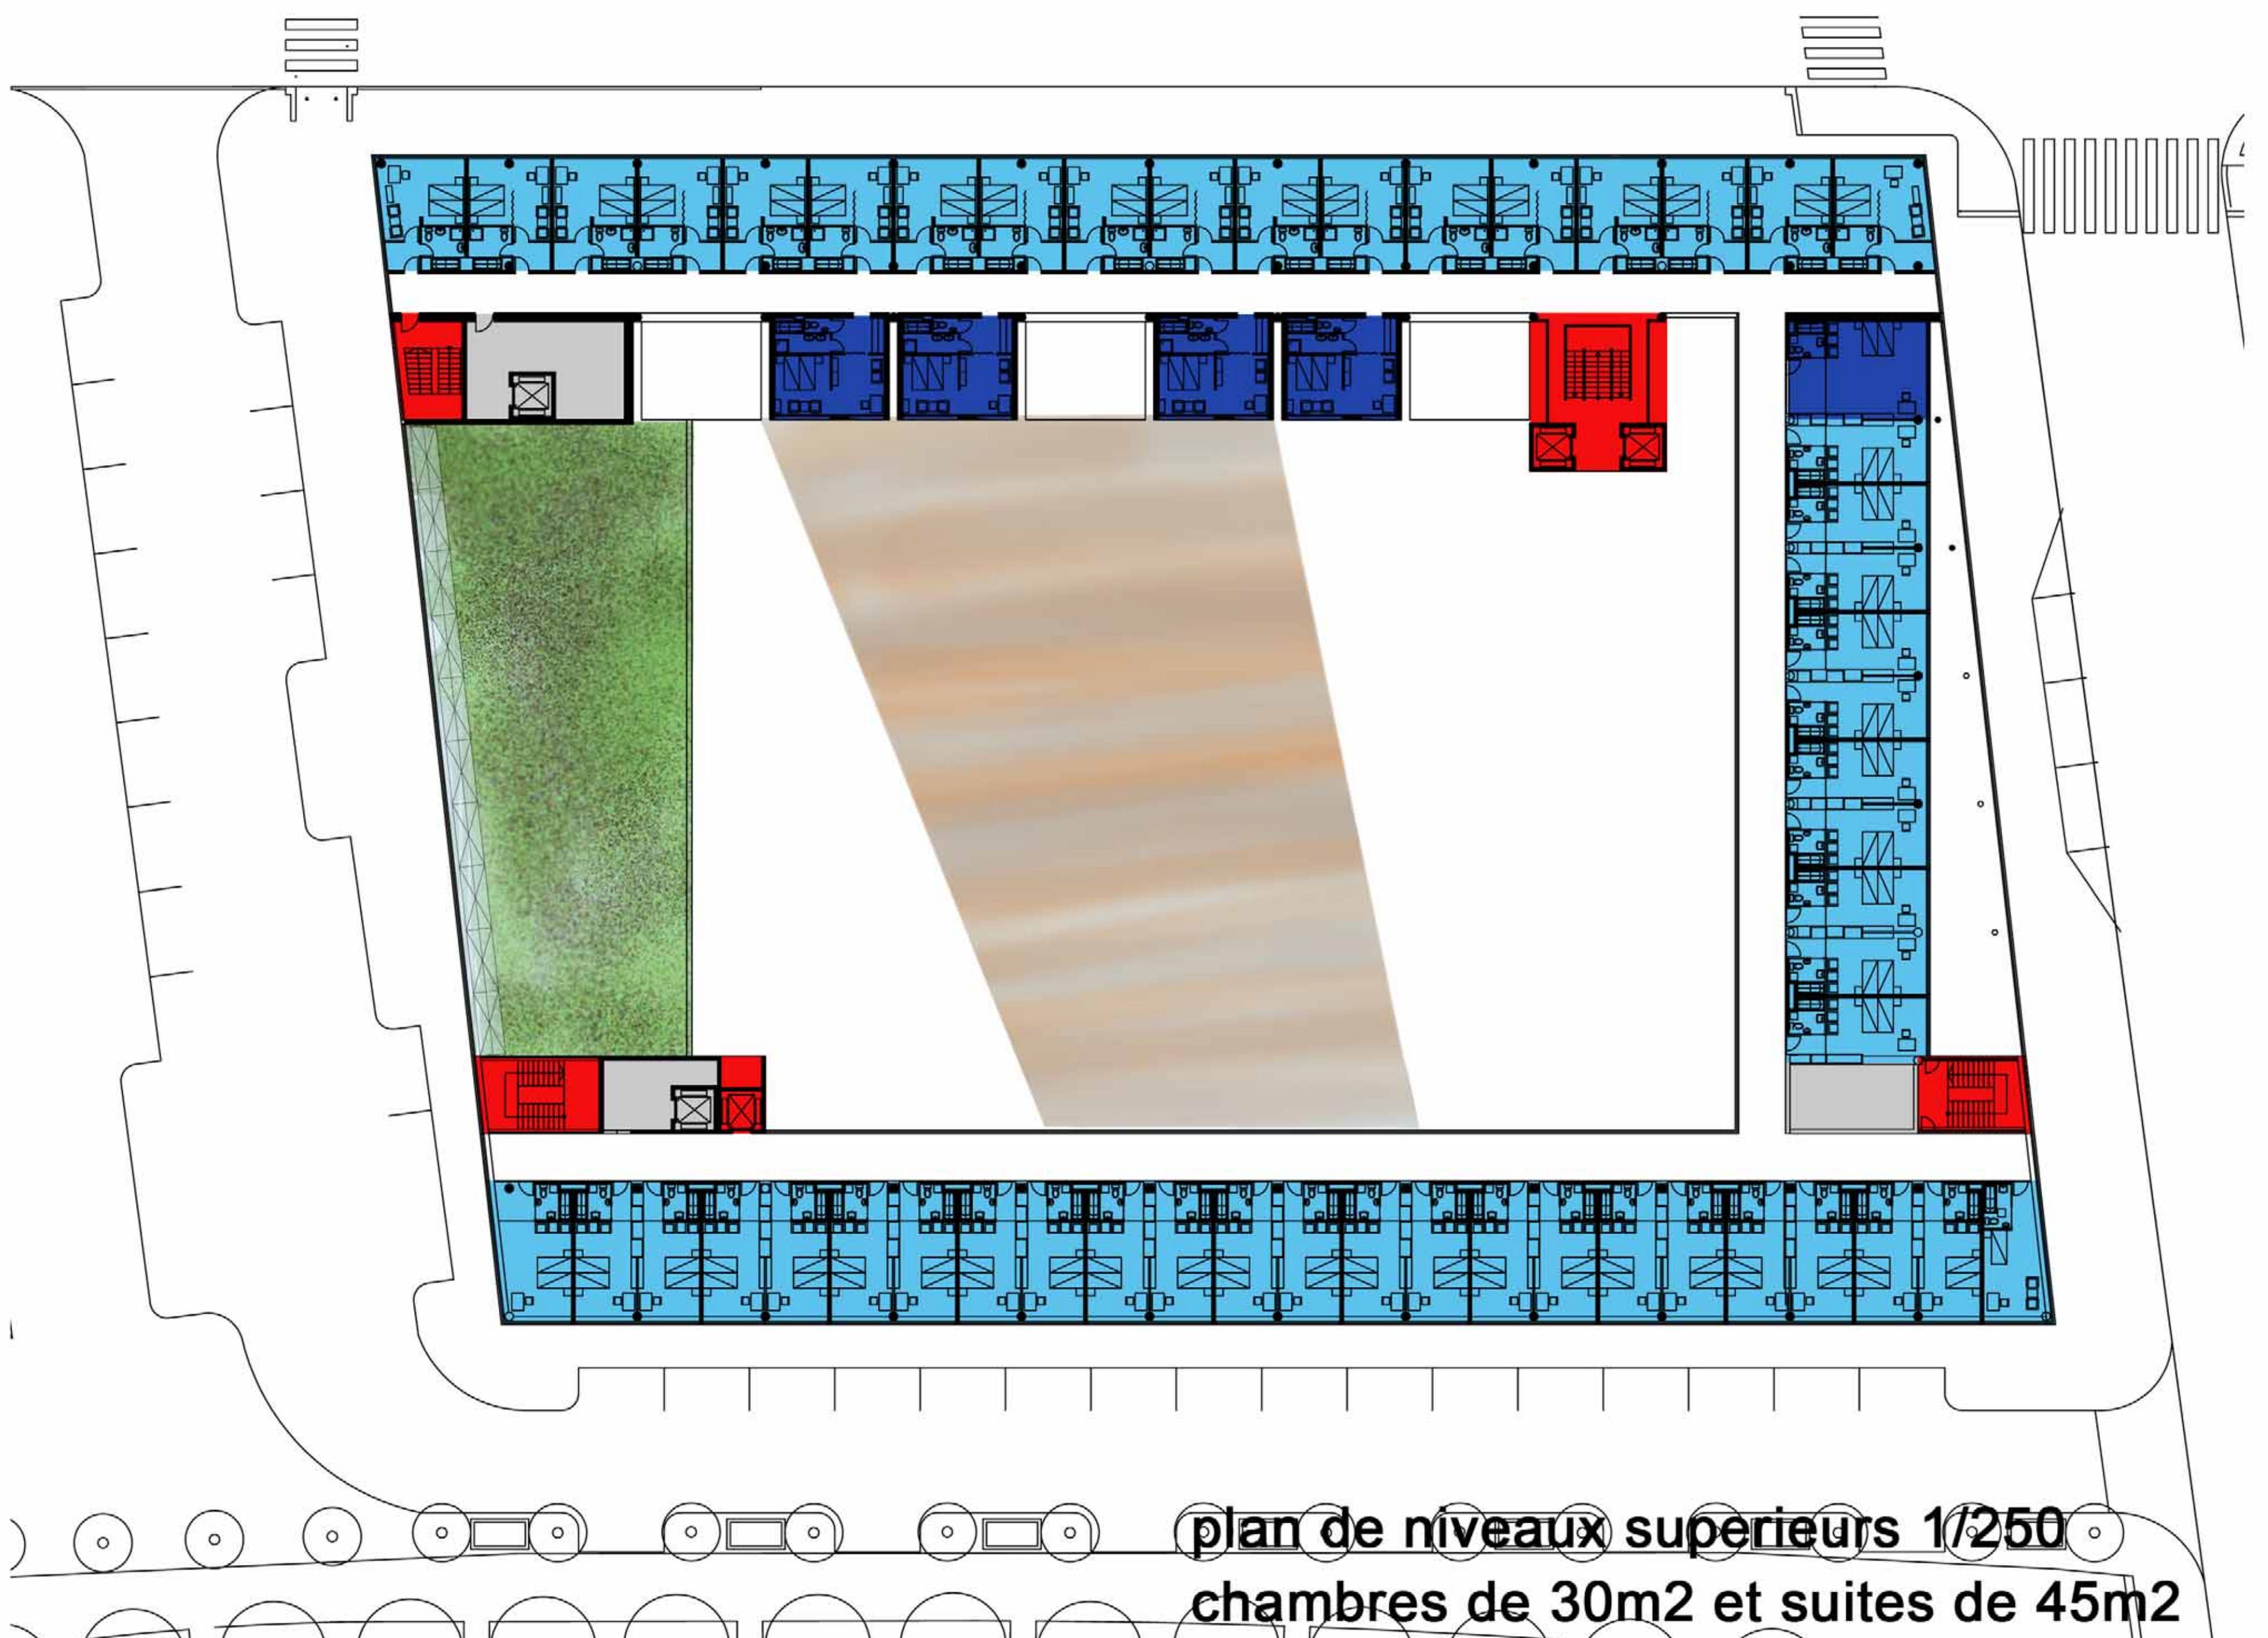


plan de niveaux supérieurs 1/250
chambres de 30m² et suites de 45m²

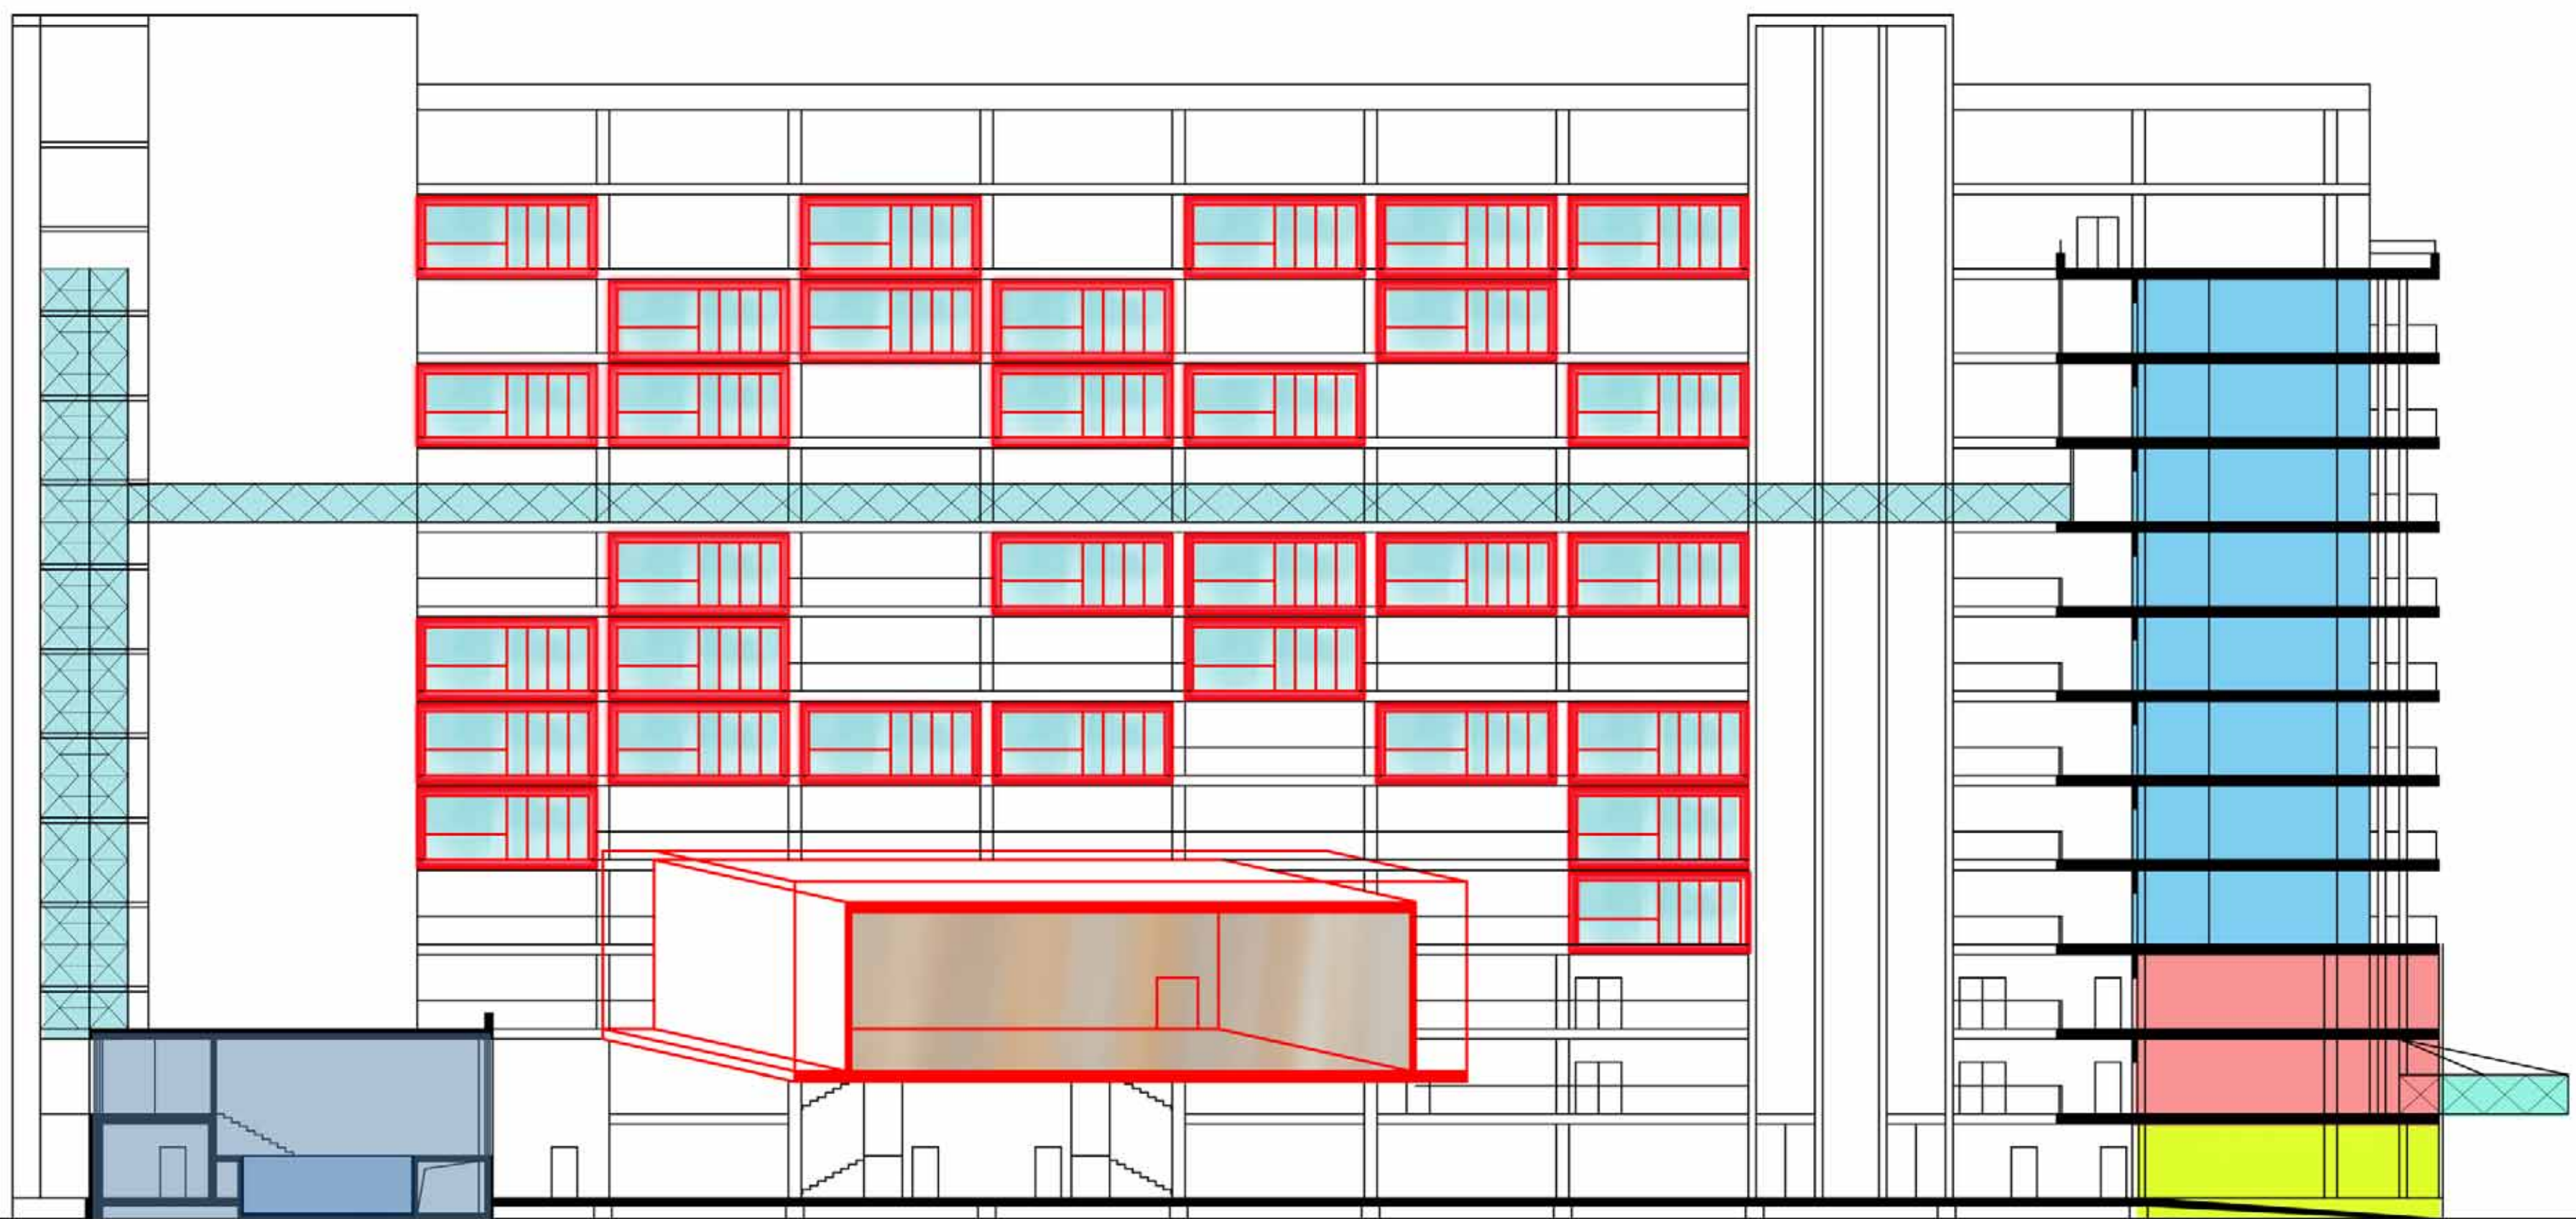

coupe longitudinale 1/200

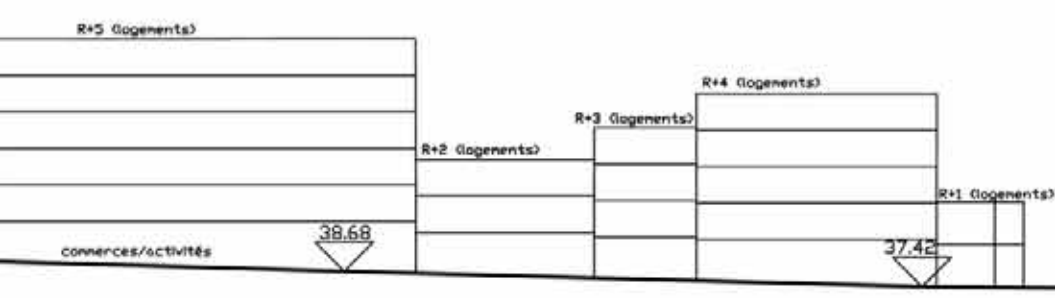

Rue du chevaleret

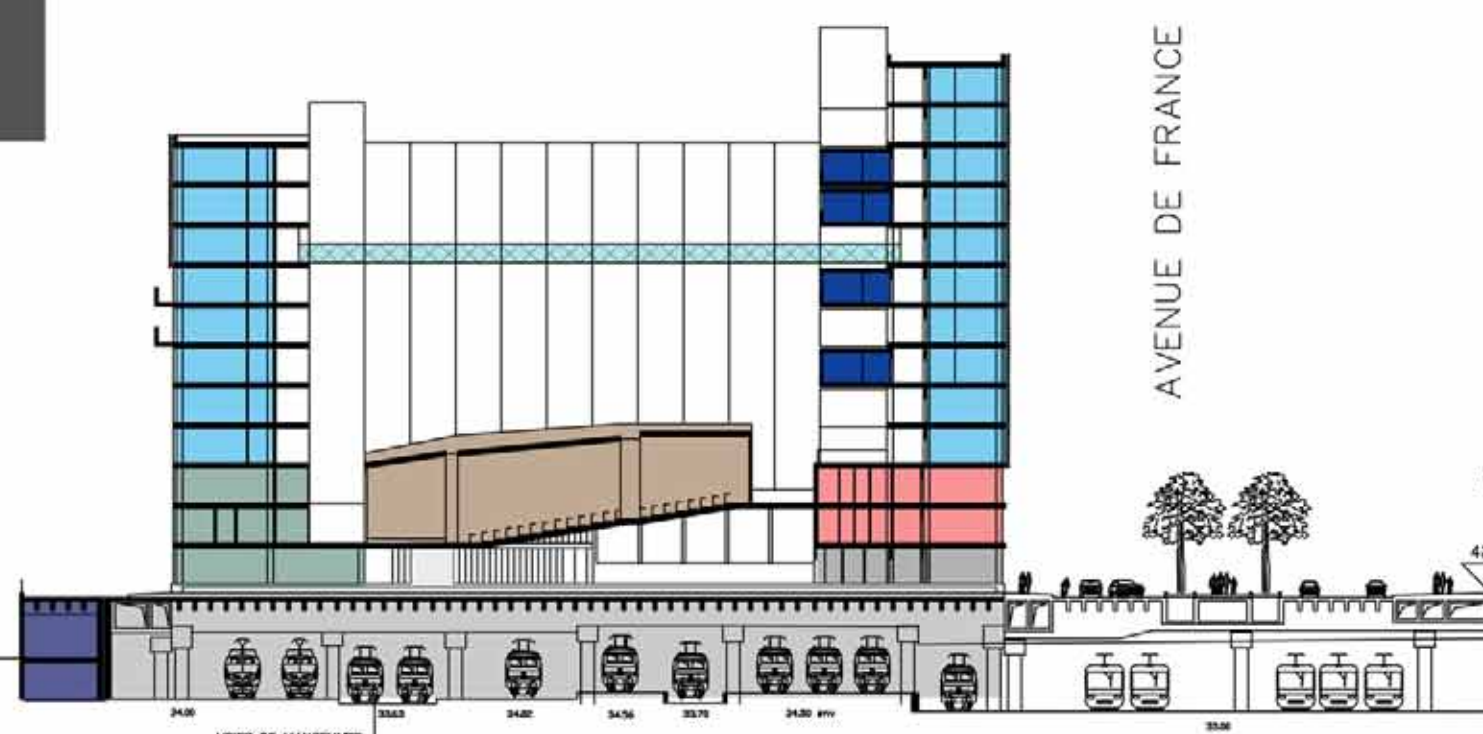


VOLUME FERROVIAIRE

AVENUE DE FRANCE

MK2



BIBLIOTHEQUE NATIONALE DE FRANCE

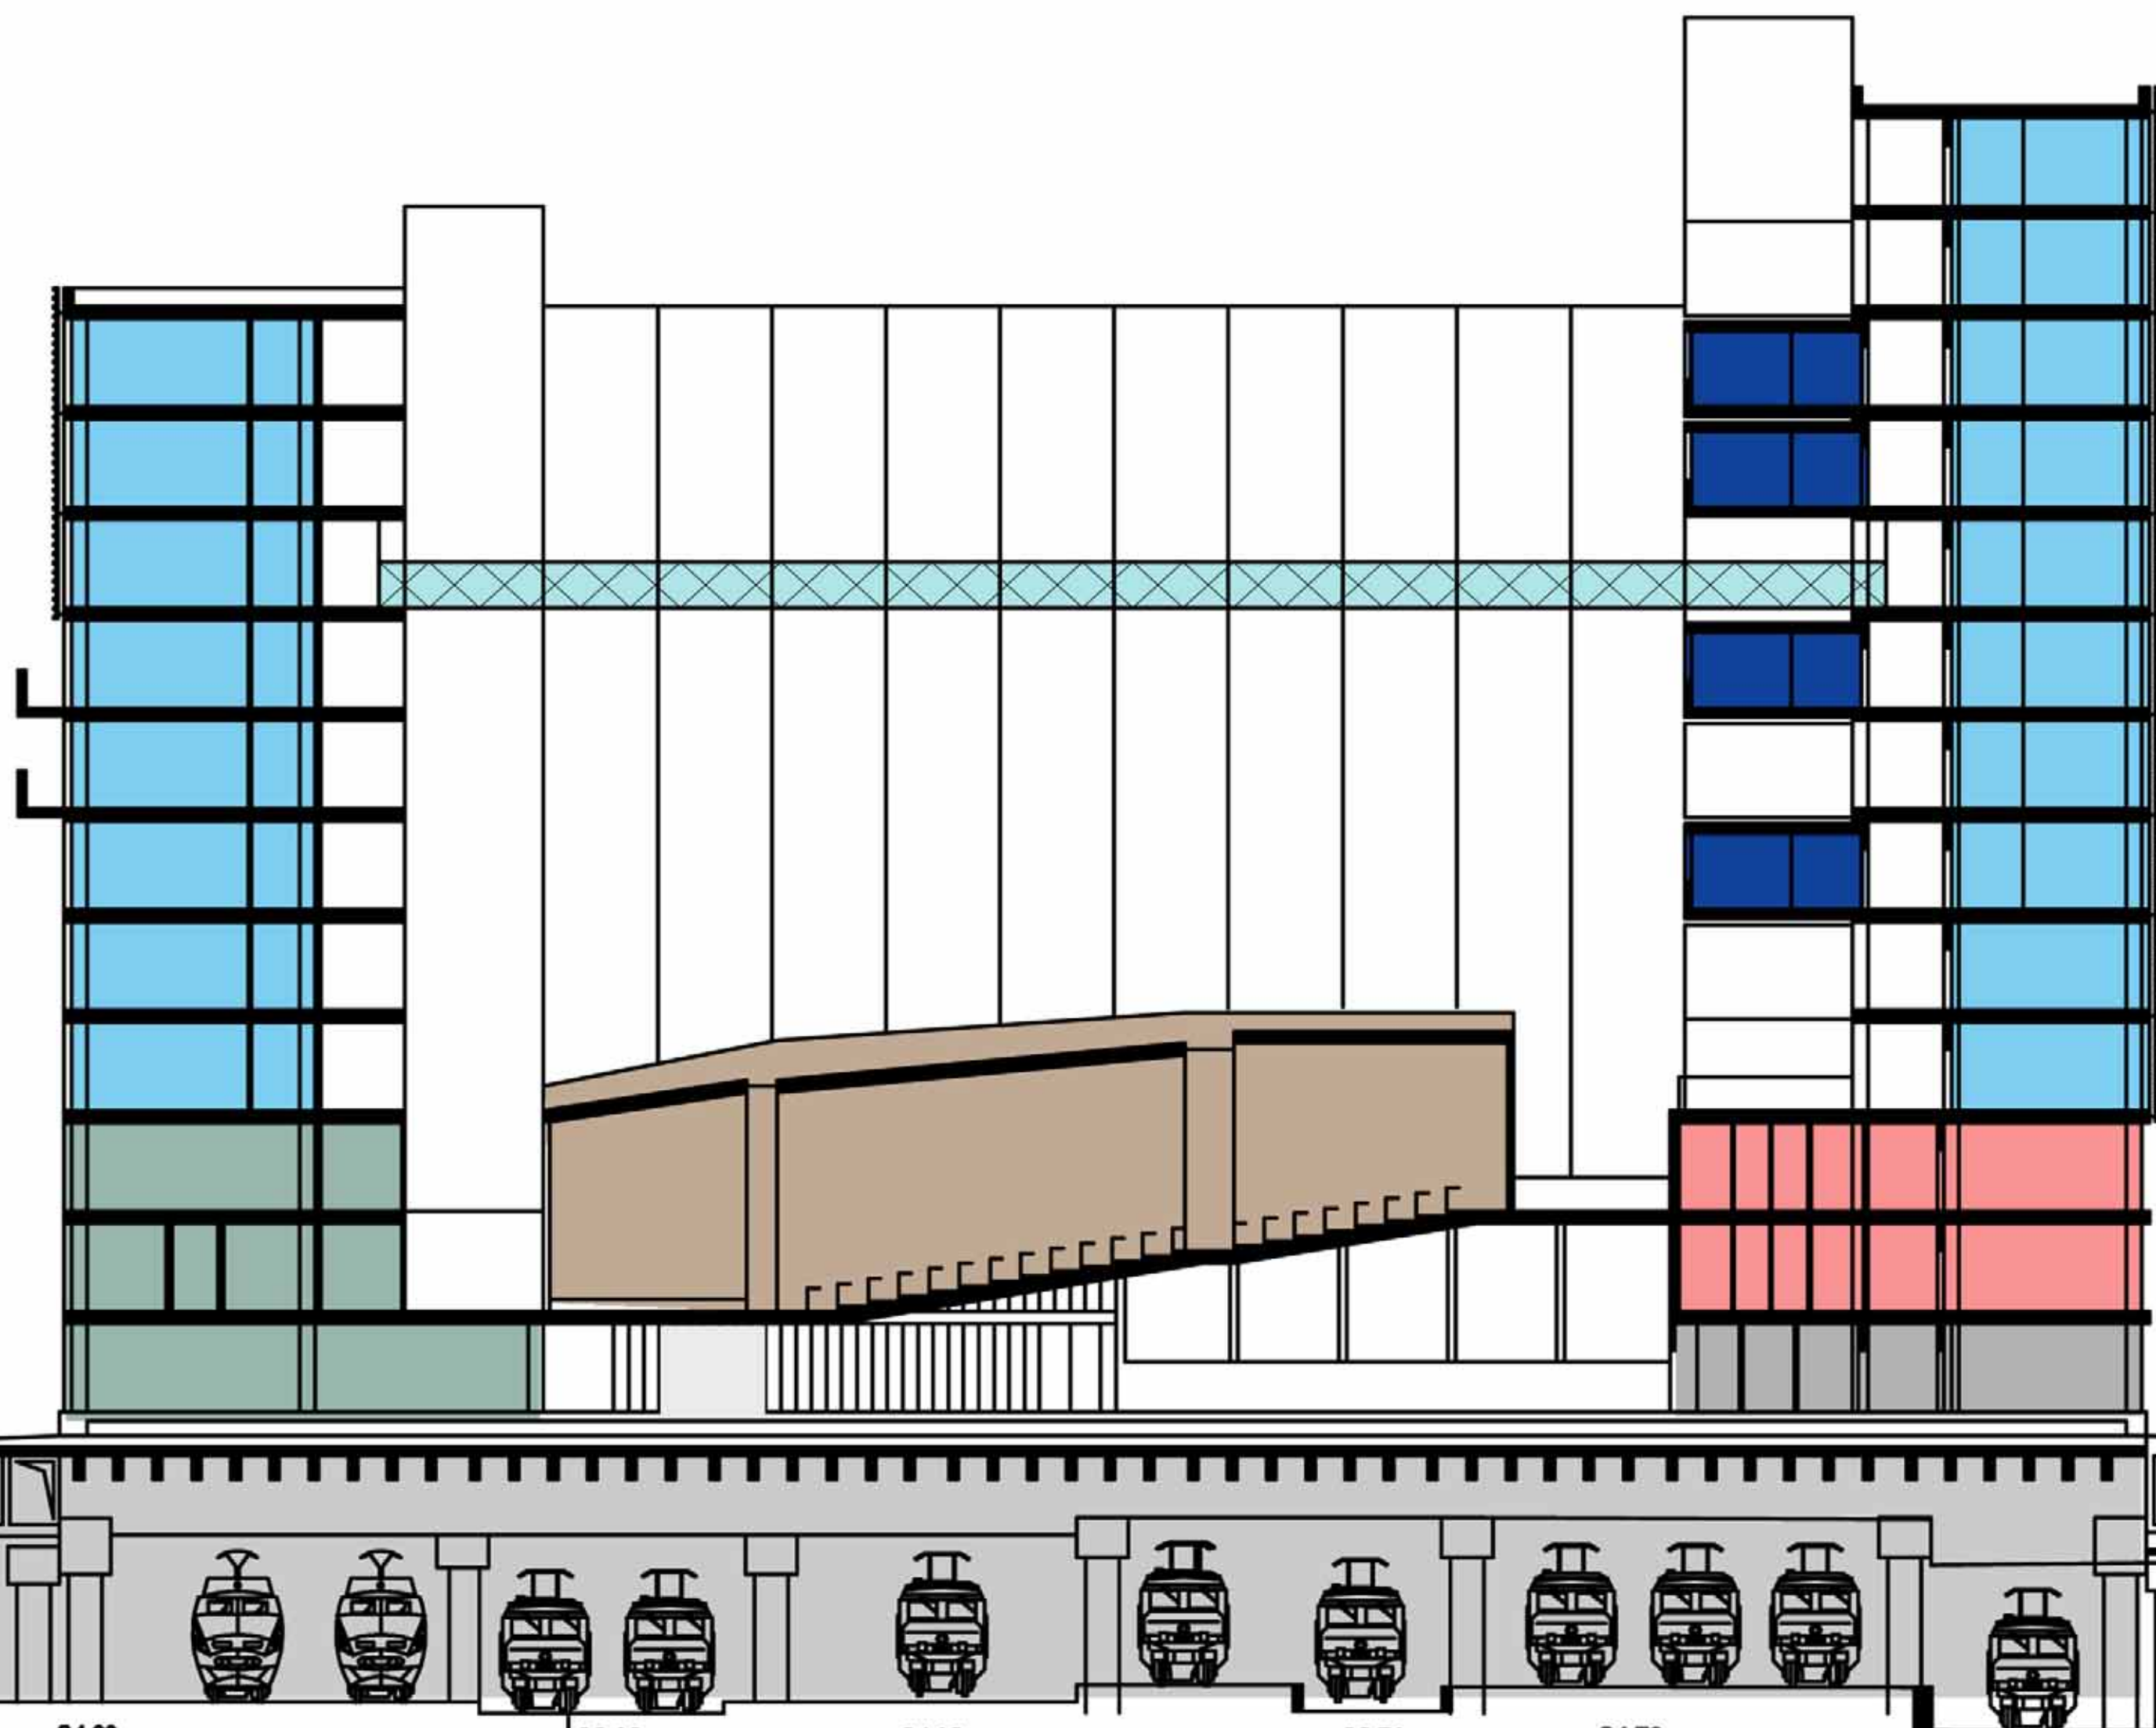


AVENUE DE FRANCE

34.00 33.63 34.02 34.56 33.70 34.50 env

VOIES DE MANOEUVRE


33.00

coupe transversale 1/200

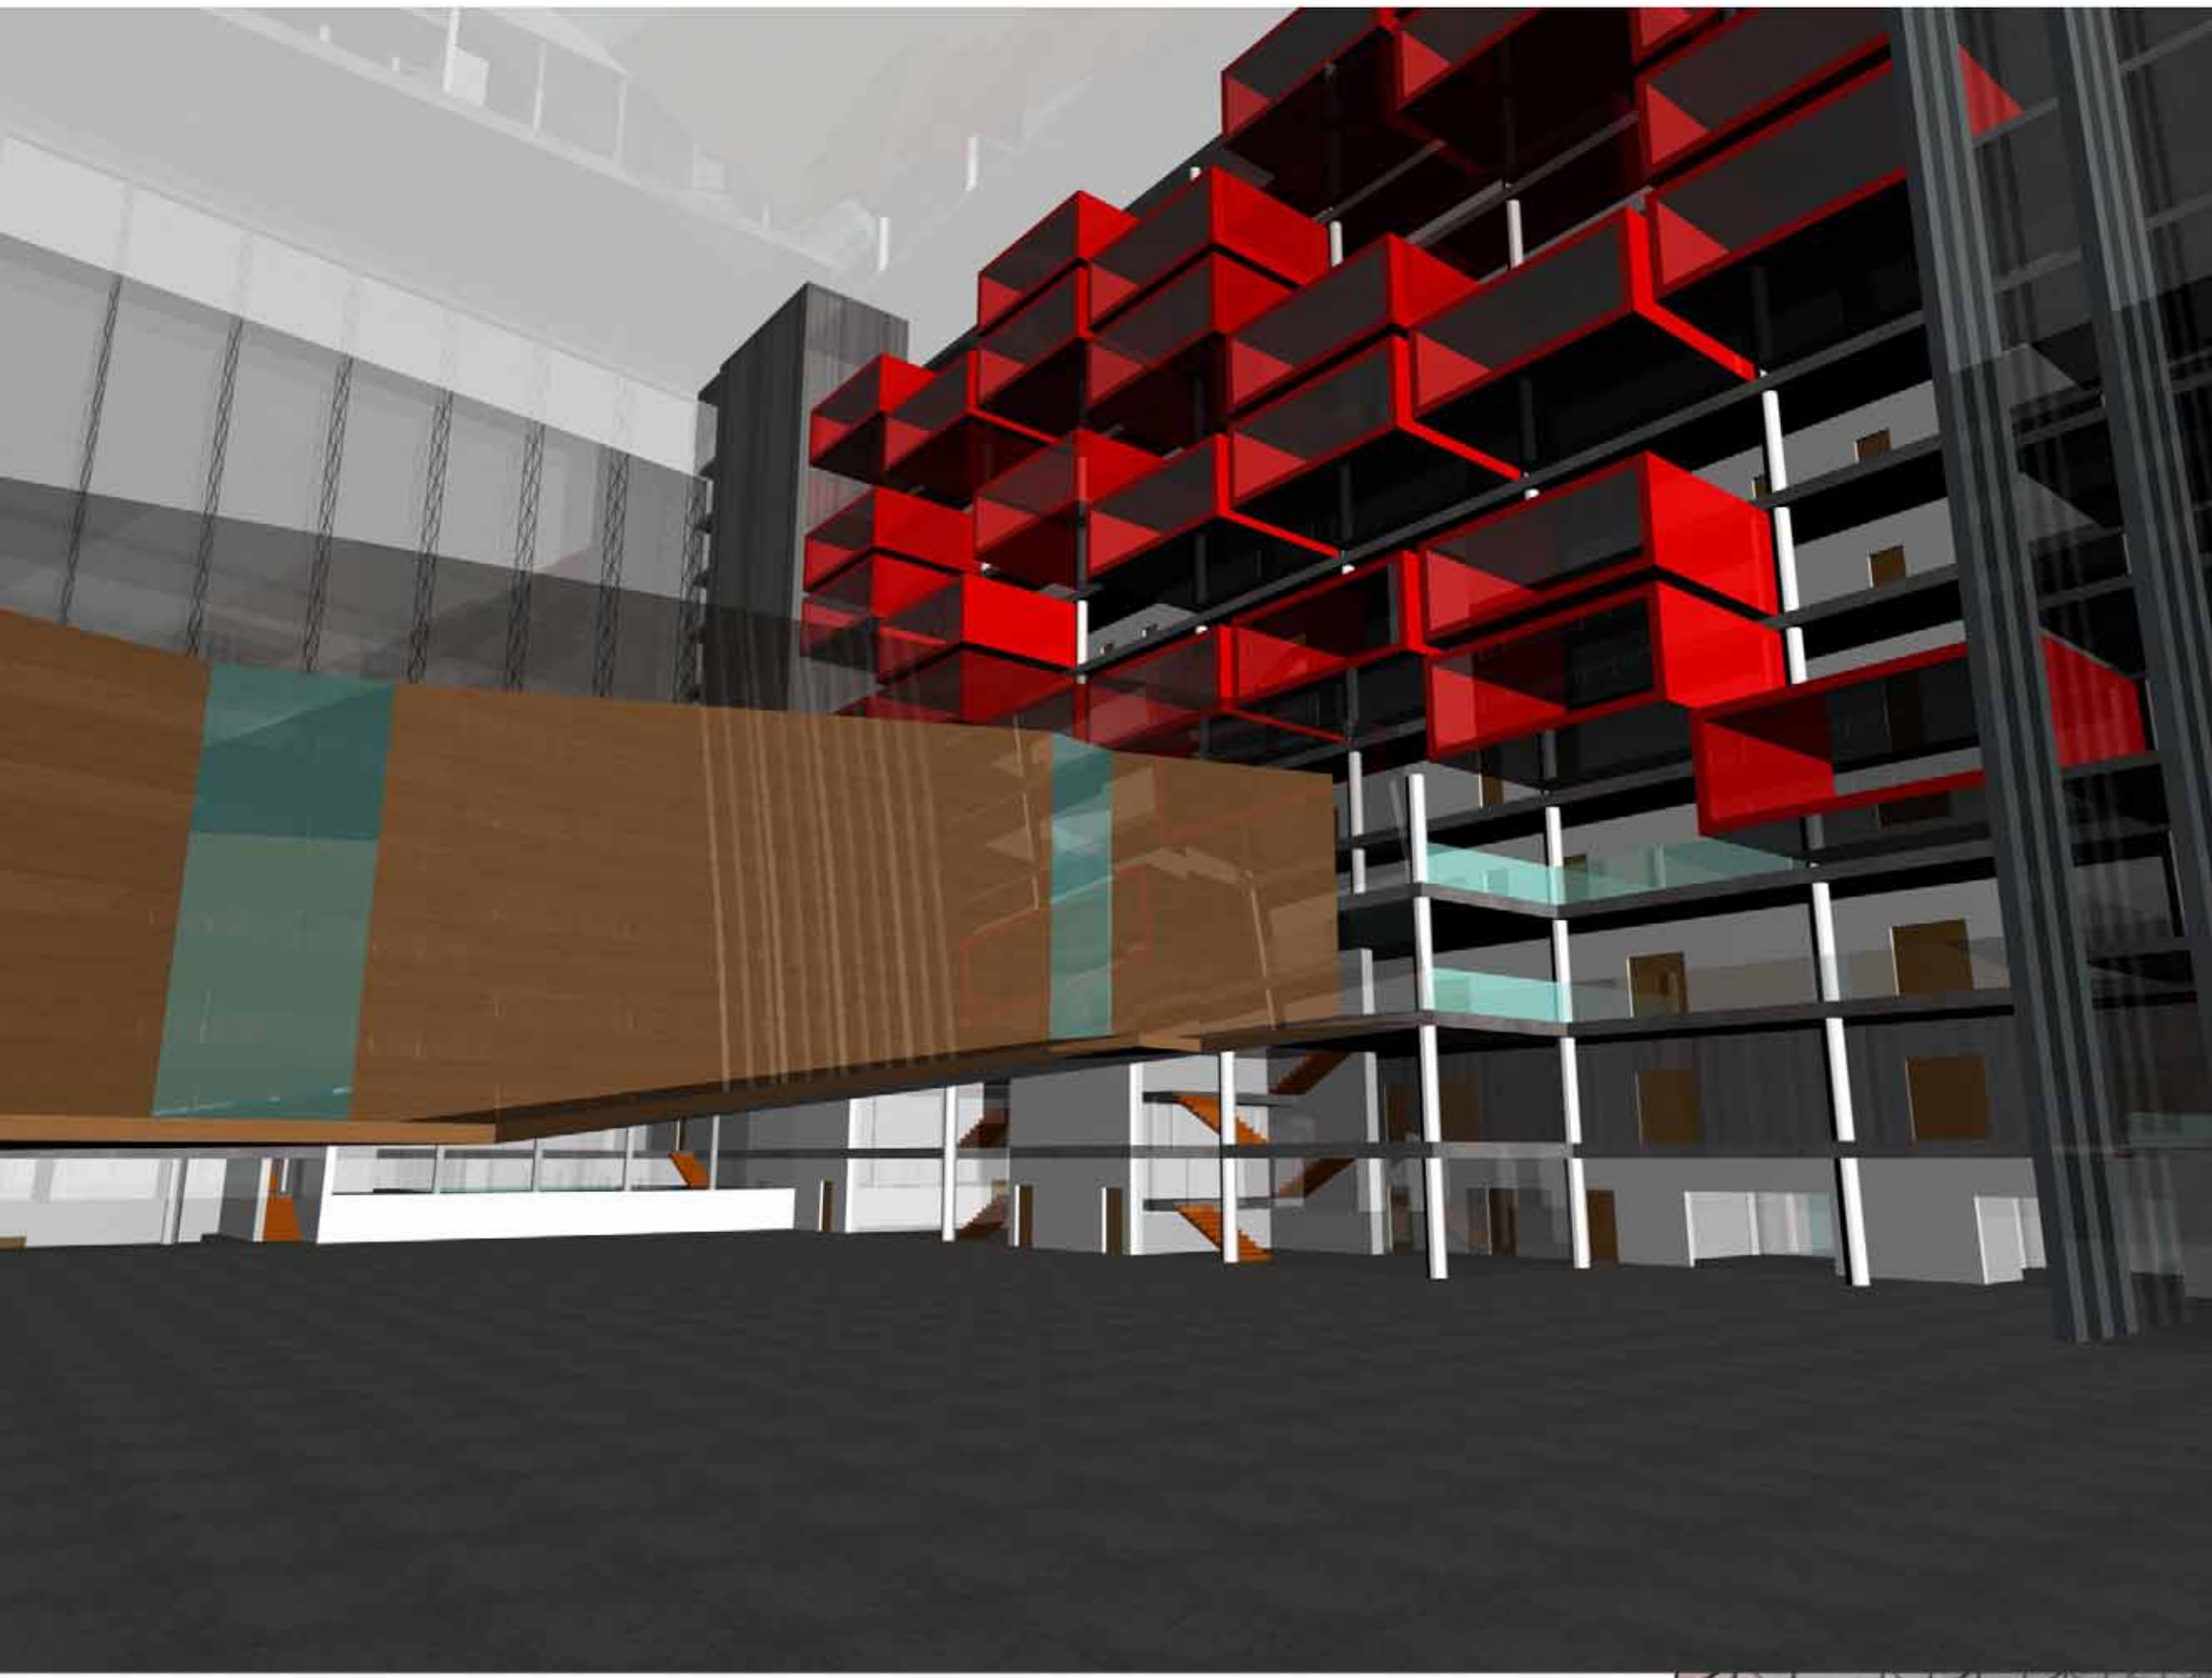

l'accès principal piétons

a l'interieur de l'atrium

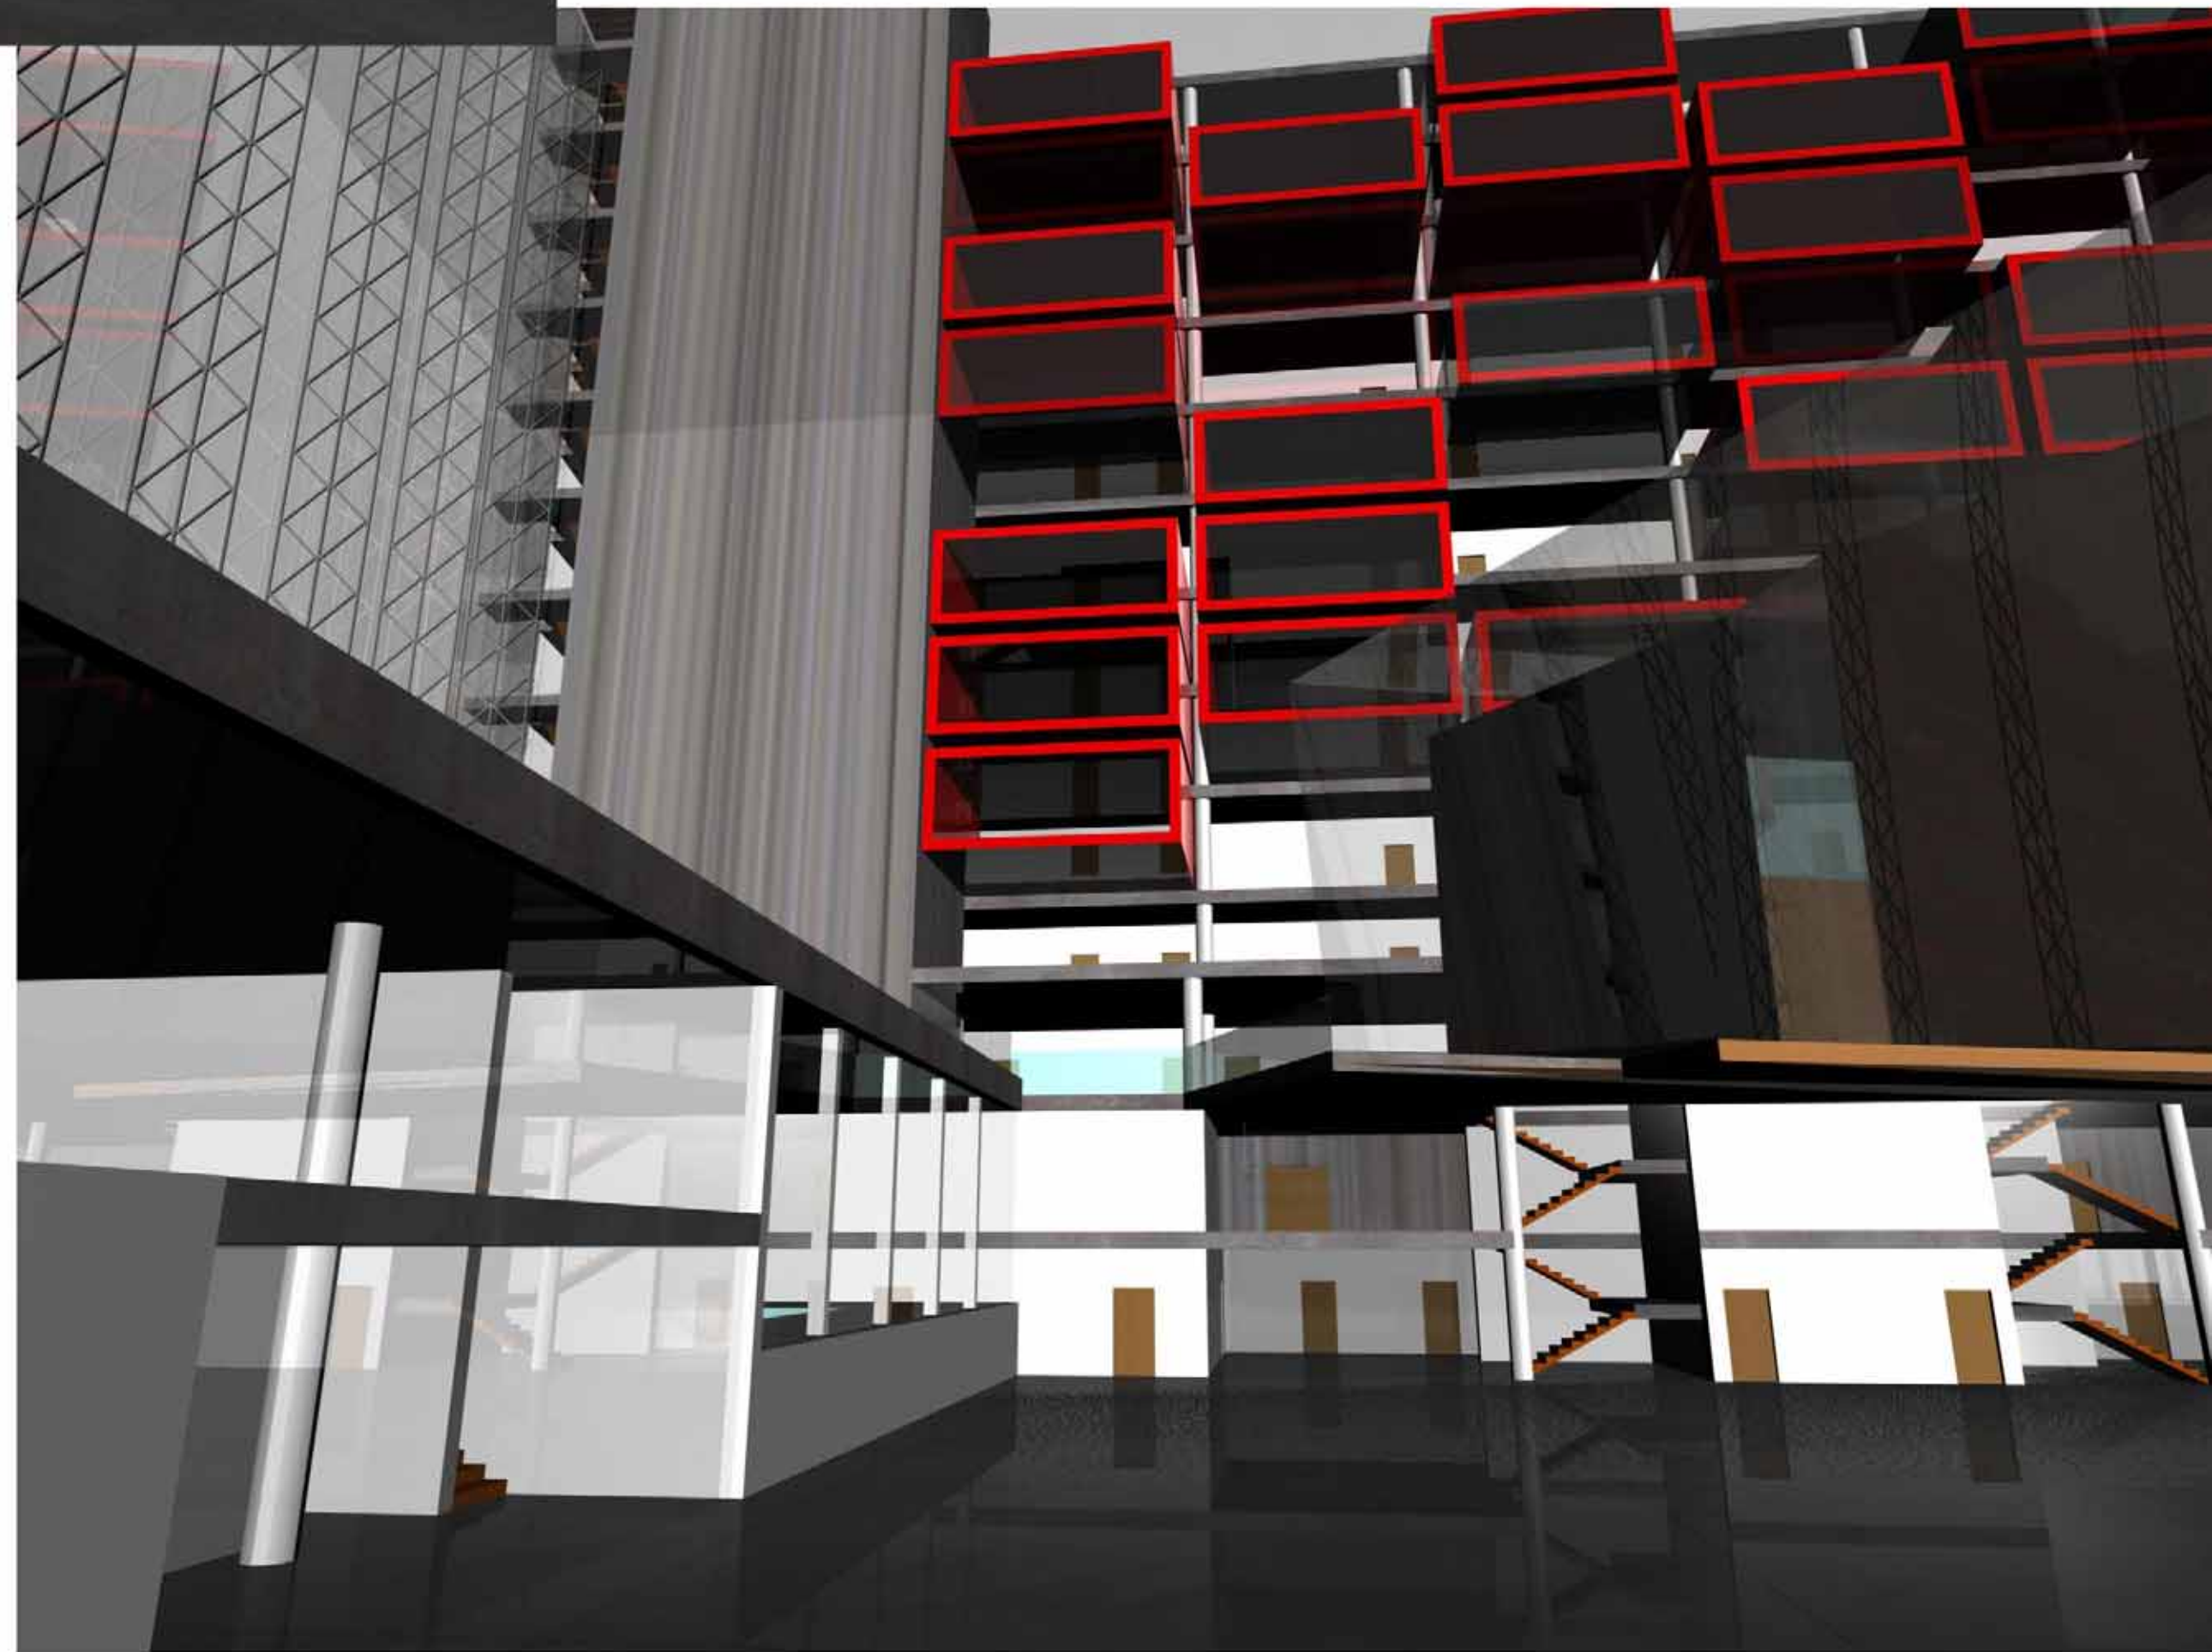

vue generale

chambre double de 30m2 1/50

